



2 R.o.K

ca. 54m²


Plan 2 - Lgh. nr. 1206

Plan 3 - Lgh. nr. 1311

Plan 4 - Lgh. nr. 1416



Lustgården Syd AB reserverar sig för eventuella ändringar. Angivna lägenhetsstorlekar kan komma att ändras. Redovisad lägenhet avser alltid det understa planet. För övriga lägenheter är denna plan preliminär.

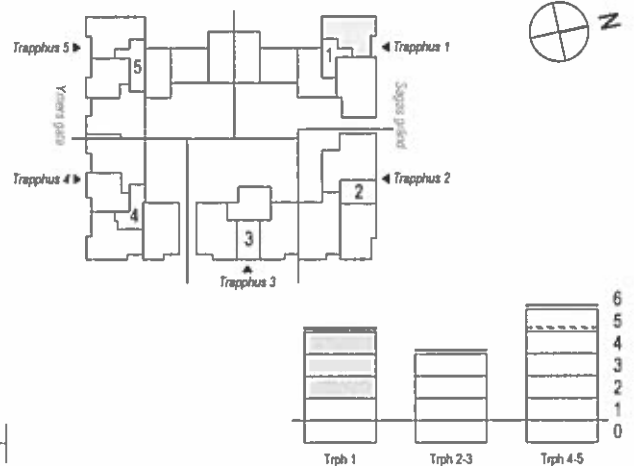

SKALA 1:100

