



2 R.o.K


ca. 44m²

Plan 2 - Lgh. nr. 1208

Plan 3 - Lgh. nr. 1313



Lustgården Syd AB reserverar sig för eventuella ändringar. Angivna lägenhetsstorlekar kan komma att ändras. Redovisad lägenhet avser alltid det understa planet. För övriga lägenheter är denna plan preliminär.

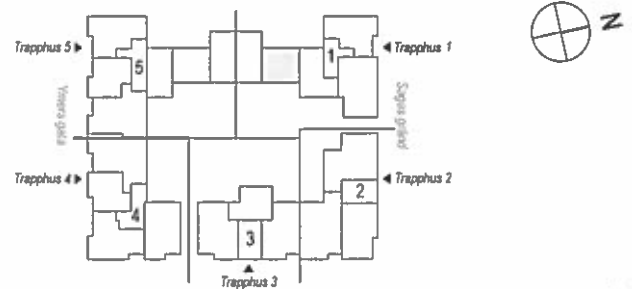

SKALA 1:100

