




4 R.o.K

ca. 84m<sup>2</sup>

Plan 2 - Lgh. nr. 2205



Lustgården Syd AB reserverar sig för eventuella ändringar. Angivna lägenhetsstorlekar kan komma att ändras. Redovisad lägenhet avser alltid det understa planet. För övriga lägenheter är denna plan preliminär.

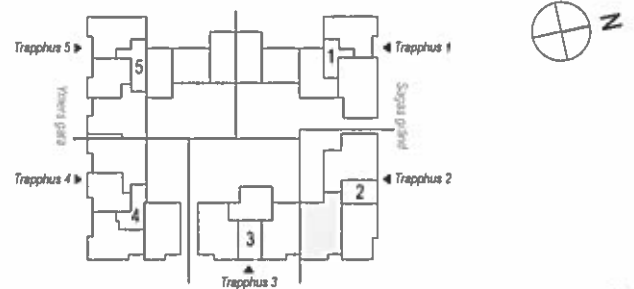

SKALA 1:100

