




1 R.o.K

ca. 31m<sup>2</sup>

Plan 1 - Lgh. nr. 3102



Lustgården Syd AB reserverar sig för eventuella ändringar. Angivna lägenhetsstorlekar kan komma att ändras. Redovisad lägenhet avser alltid det understa planet. För övriga lägenheter är denna plan preliminär.

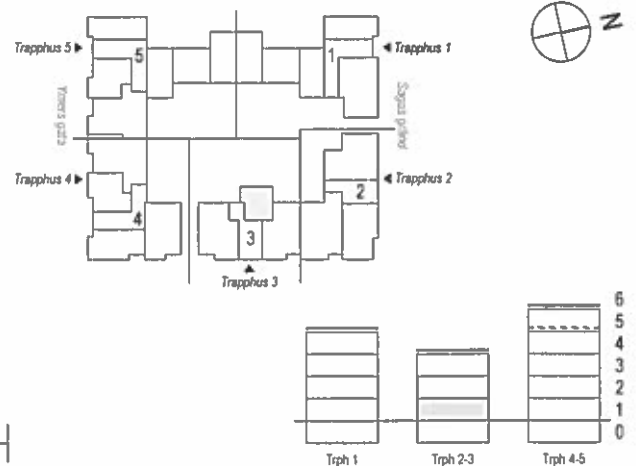

SKALA 1:100

