



2 R.o.K

ca. 61m²

Plan 2 - Lgh. nr. 5205


Plan 3 - Lgh. nr. 5311

Plan 4 - Lgh. nr. 5417

Plan 5 - Lgh. nr. 5523



Lustgården Syd AB reserverar sig för eventuella ändringar. Angivna lägenhetsstorlekar kan komma att ändras. Redovisad lägenhet avser alltid det understa planet. För övriga lägenheter är denna plan preliminär.

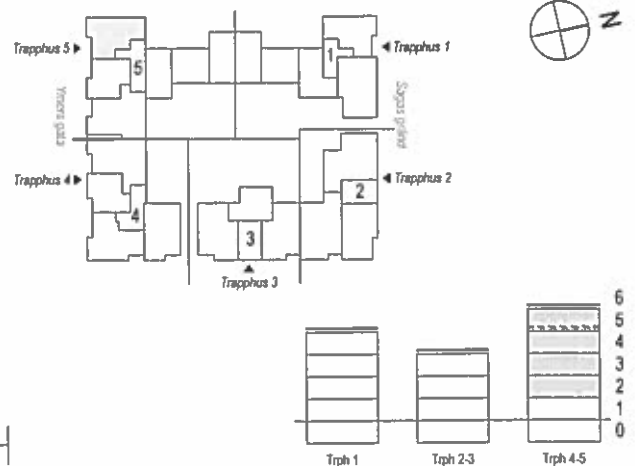

SKALA 1:100

