




1 R.o.K

ca. 42m²


Plan 3 - Lgh. nr. 5314

Plan 4 - Lgh. nr. 5420

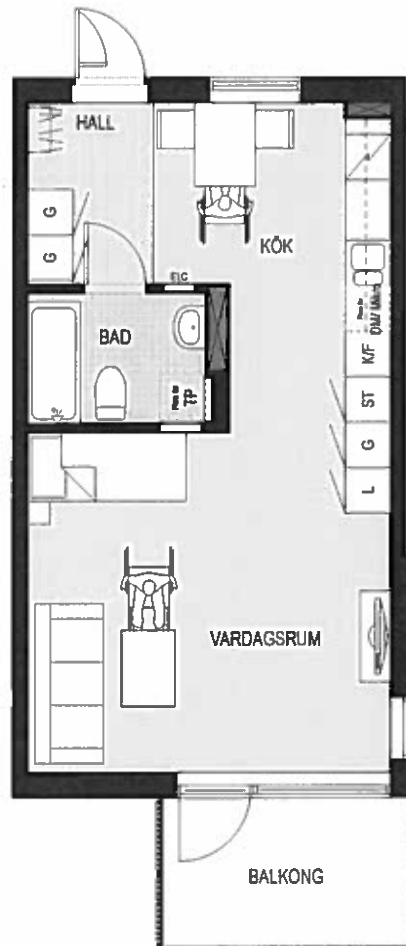

Lustgården Syd AB reserverar sig för eventuella ändringar. Angivna lägenhetsstorlekar kan komma att ändras. Redovisad lägenhet avser alltid det understa planet. För övriga lägenheter är denna plan preliminär.

SKALA 1:100

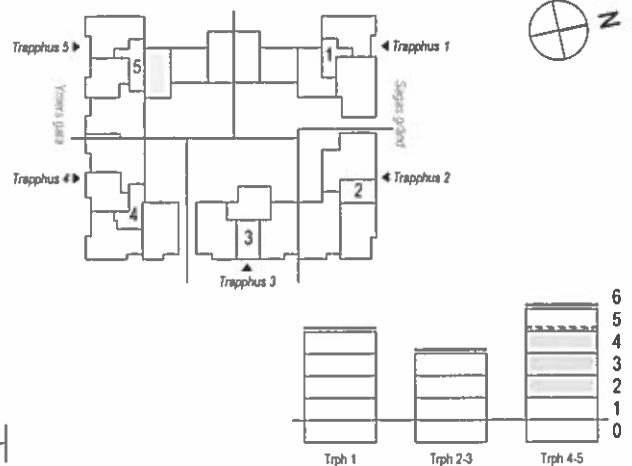

6
5
4
3
2
1
0