
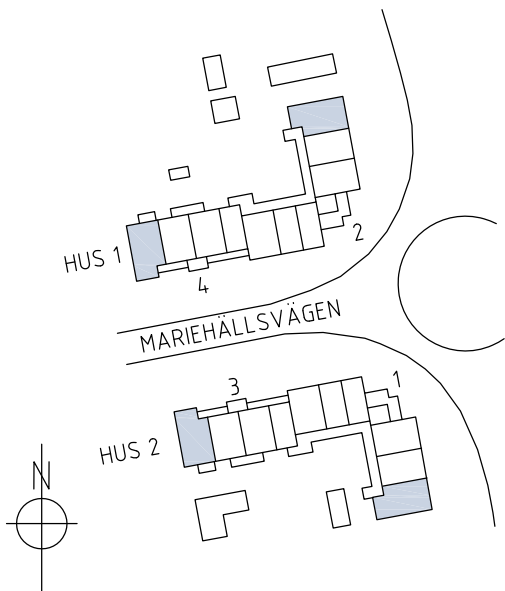


Kv Citronmellisen 1 & Körveln 6


Lägenhet, 4 RoK, 80 m²

Lägenhetstyp A11 avser:
001103, 003104

Spiegelvända lägenheter:
004101, 002104

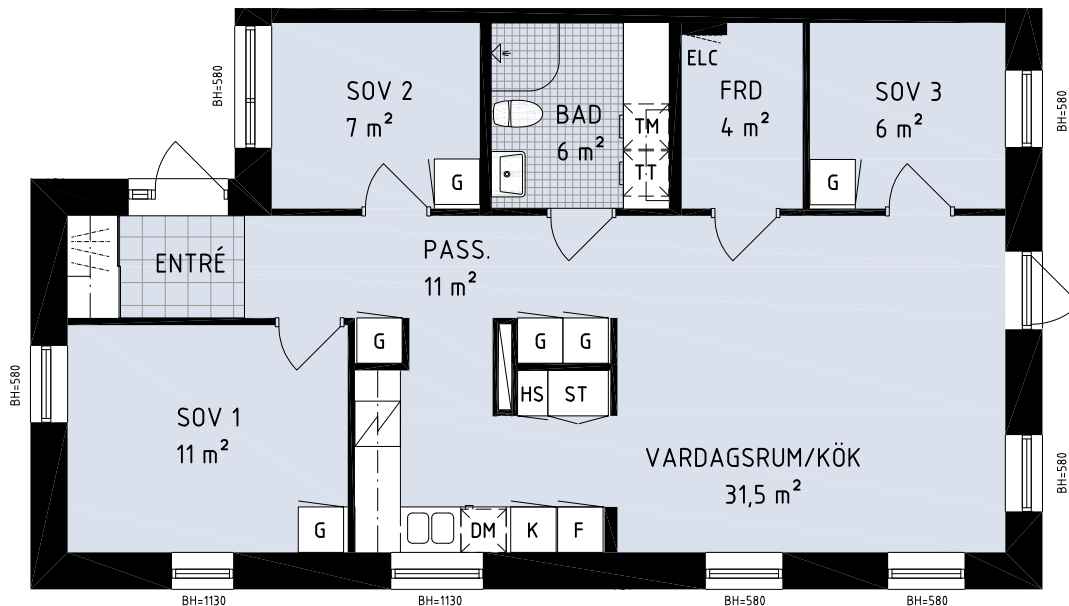


Skala 1:100

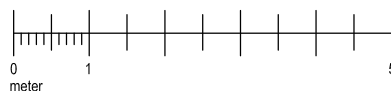

Teckenförklaring

DM	Diskmaskin	G	Garderob
K/F	Kyl/Frys	TM	Tvättmaskin
K	Kyl	TT	Torktumlare
F	Frys	ELC	Elcentral
HS	Högskap	ST	Städskap
☒	Spis med ugn	— —	Klädstång
BH	Bröstningshöjd		Kapphylla

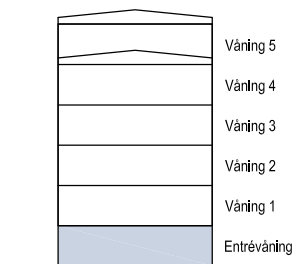

Med reservation för ändringar och eventuella tryckfel
2016-04-22