

Kv Citronmellisen 1 & Körveln 6



Lägenhet, 4 RoK, 79,5 m²

Lägenhetstyp A21 avser:


003204, 003304, 003404, 003504

Spiegelvända lägenheter:

004201, 004301, 004401

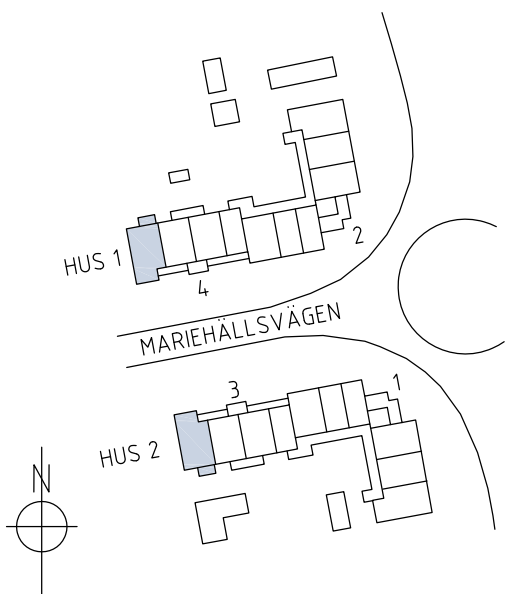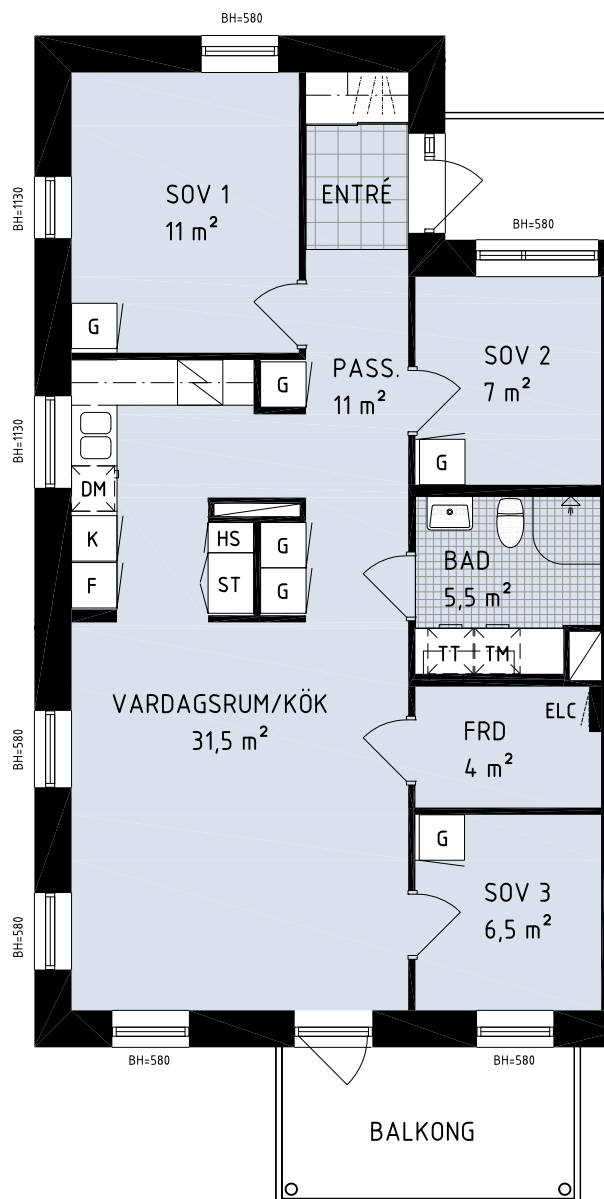

Skala 1:100

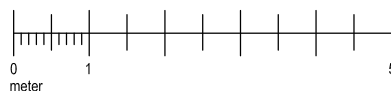

Teckenförklaring

DM	Diskmaskin	G	Garderob
K/F	Kyl/Frys	TM	Tvättmaskin
K	Kyl	TT	Torktumlare
F	Frys	ELC	Elcentral
HS	Högsåp	ST	Städsåp
	Spis med ugn		Klädstång
BH	Bröstningshöjd		Kapphylla

Med reservation för ändringar och eventuella tryckfel
2016-04-22

