

# Kv Citronmellisen 1 & Körveln 6




Lägenhet, 2 RoK, 50 m<sup>2</sup>

Lägenhetstyp B11 avser:


003103, 003101, 004103, 002102

Spiegelvända lägenheter:

003102, 001105, 004102, 004104

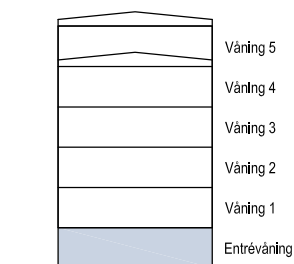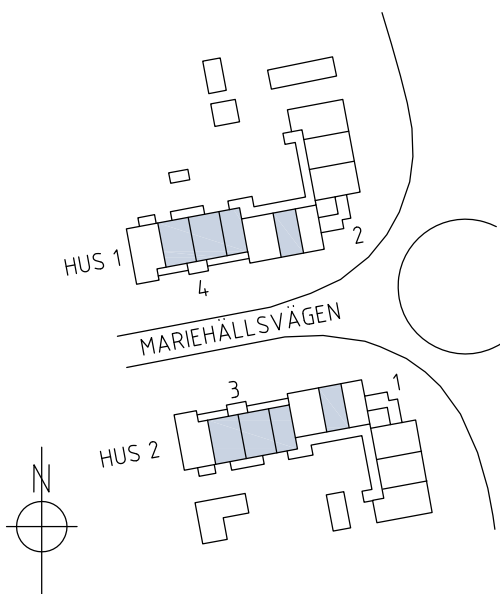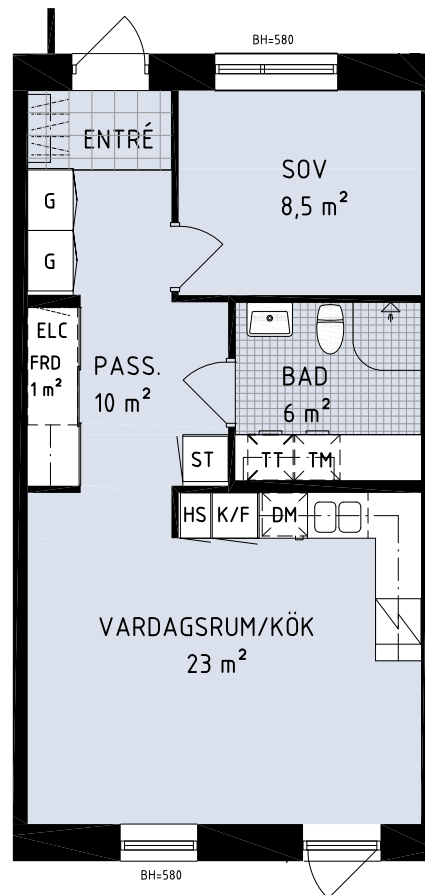

Skala 1:100

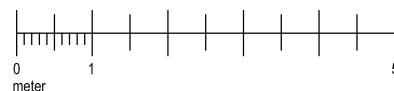

Teckenförklaring

DM	Diskmaskin	G	Garderob
K/F	Kyl/Frys	TM	Tvättmaskin
K	Kyl	TT	Torktumlare
F	Frys	ELC	Elcentral
HS	Högskap	ST	Städskap
☒	Spis med ugn	—	Klädstång
BH	Bröstningshöjd		Kapphylla

Med reservation för ändringar och eventuella tryckfel  
2016-04-22