
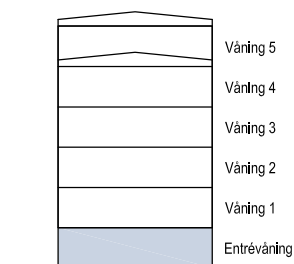
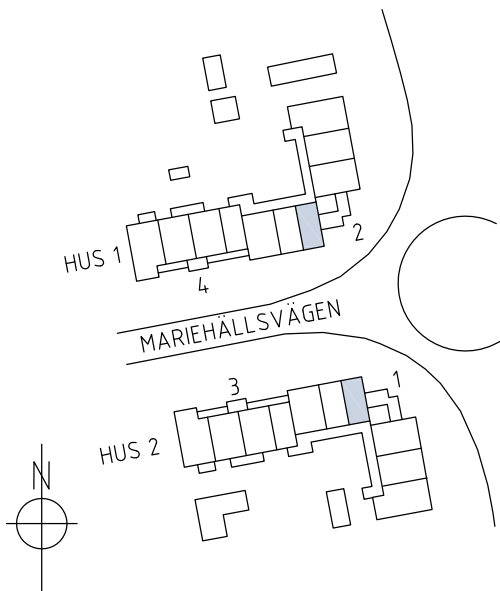


Kv Citronmellisen 1 & Körveln 6


Lägenhet, 2 RoK, 50 m²

Lägenhetstyp B12 avser:
001106

Spiegelvända lägenheter:
002101

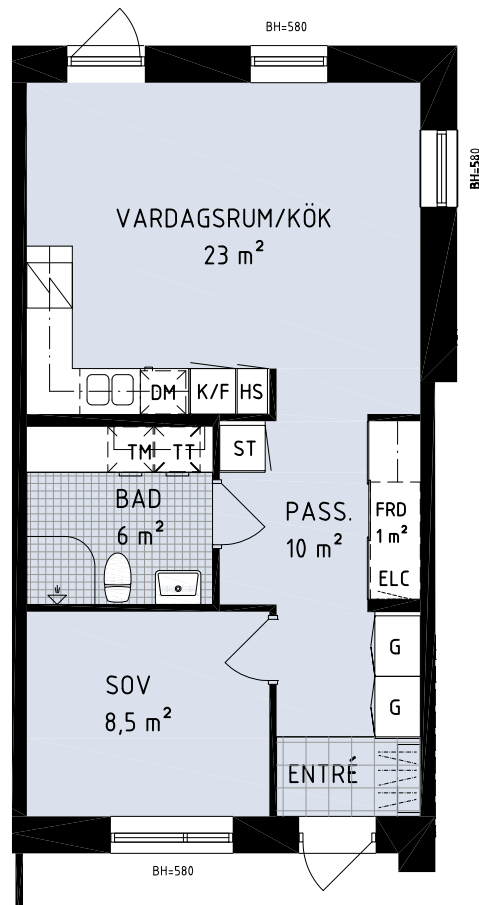

Skala 1:100

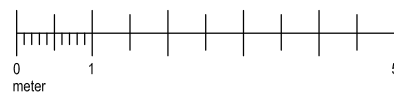

Teckenförklaring

DM	Diskmaskin	G	Garderob
K/F	Kyl/Frys	TM	Tvättmaskin
K	Kyl	TT	Torktumlare
F	Frys	ELC	Elcentral
HS	Högskap	ST	Städskap
☒	Spis med ugn	— —	Klädstång
BH	Bröstningshöjd		Kapphylla

Med reservation för ändringar och eventuella tryckfel
2016-04-22