

Kv Citronmellisen 1 & Körveln 6




Lägenhet, 2 RoK, 49,5 m²

Lägenhetstyp B21 avser:


001205, 001305, 001405, 001505

Spiegelvända lägenheter:

002202, 002302, 002402, 002501

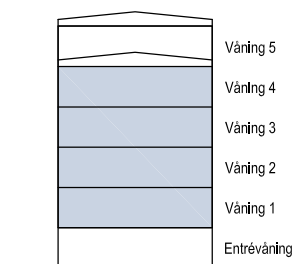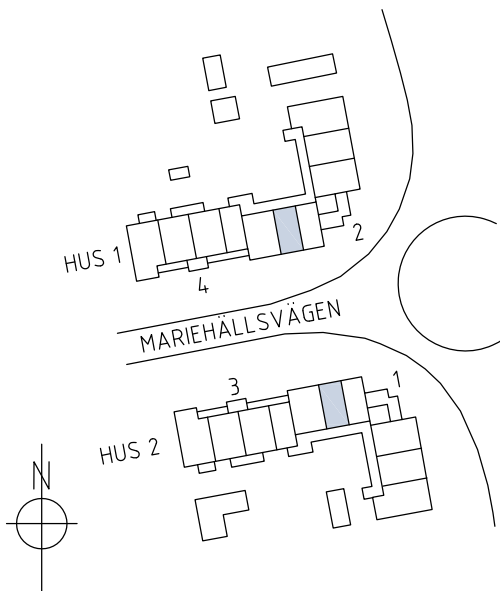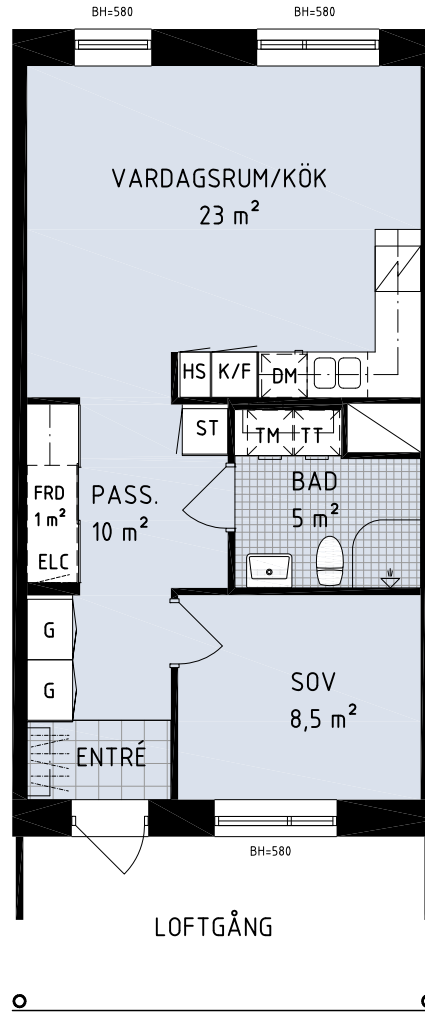

Skala 1:100

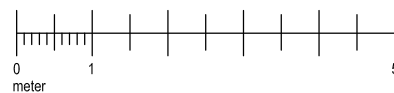

Teckenförklaring

| | | | |
|-----|----------------|-----|-------------|
| DM | Diskmaskin | G | Garderob |
| K/F | Kyl/Frys | TM | Tvättmaskin |
| K | Kyl | TT | Torktumlare |
| F | Frys | ELC | Elcentral |
| HS | Högskap | ST | Städskap |
| ☒ | Spis med ugn | — | Klädstång |
| BH | Bröstningshöjd | | Kapphylla |

Med reservation för ändringar och eventuella tryckfel
2016-04-22