
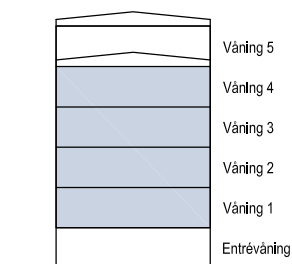
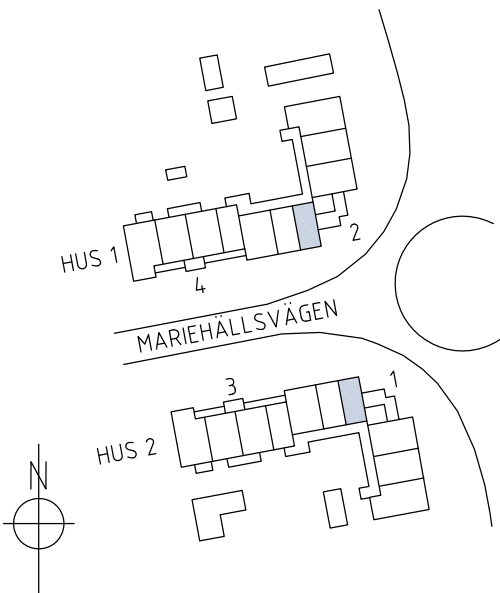


Kv Citronmellisen 1 & Körveln 6


Lägenhet, 2 RoK, 49,5 m²

Lägenhetstyp B22 avser:
001206, 001306, 001406, 001506

Spiegelvända lägenheter:
002201, 002301, 002401

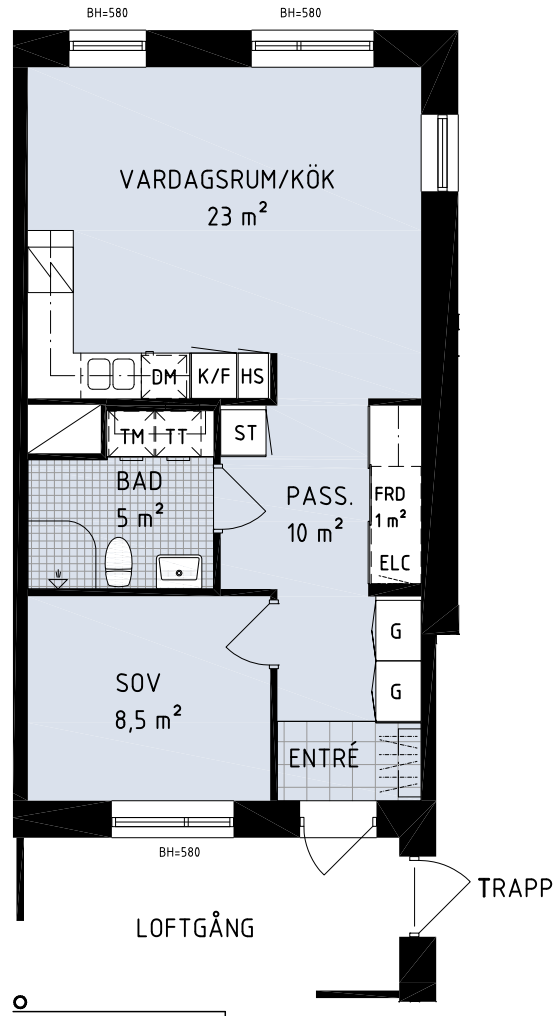

Skala 1:100

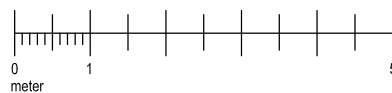

Teckenförklaring

DM	Diskmaskin	G	Garderob
K/F	Kyl/Frys	TM	Tvättmaskin
K	Kyl	TT	Torktumlare
F	Frys	ELC	Elcentral
HS	Högskap	ST	Städskap
☒	Spis med ugn	— — —	Klädstång
BH	Bröstningshöjd		Kapphylla

Med reservation för ändringar och eventuella tryckfel
2016-04-22