
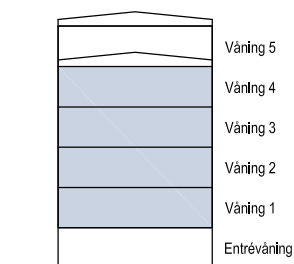
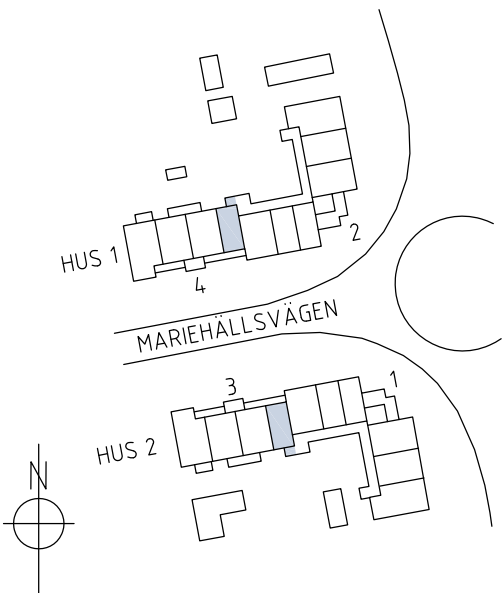


Kv Citronmellisen 1 & Körveln 6


Lägenhet, 2 RoK, 49,5 m²

Lägenhetstyp B23 avser:
003201, 003301, 003401, 003501

Spiegelvända lägenheter:
004204, 004304, 004404

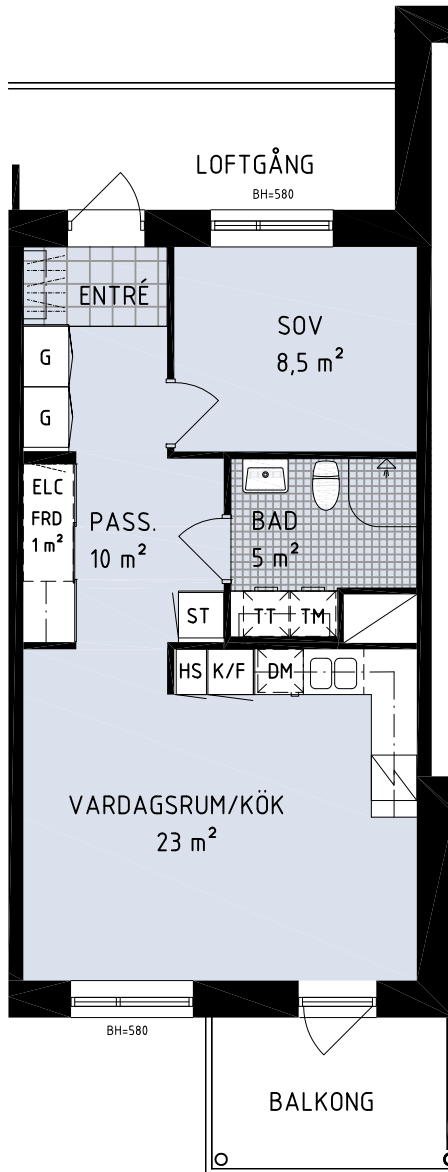

Skala 1:100

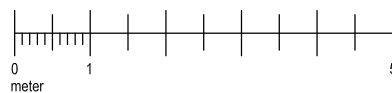

Teckenförklaring

DM	Diskmaskin	G	Garderob
K/F	Kyl/Frys	TM	Tvättmaskin
K	Kyl	TT	Torktumlare
F	Frys	ELC	Elcentral
HS	Högskåp	ST	Städskåp
☒	Spis med ugn	— —	Klädstång
BH	Bröstningshöjd		Kapphylla

Med reservation för ändringar och eventuella tryckfel
2016-04-22