

# Kv Citronmellisen 1 & Körveln 6




Lägenhet, 3 RoK, 68 m<sup>2</sup>

Lägenhetstyp C11 avser:


001104, 001102

Spiegelvända lägenheter:

002103, 002105

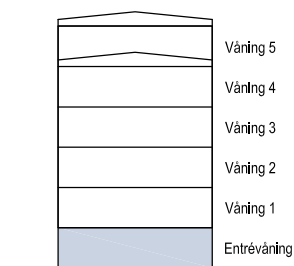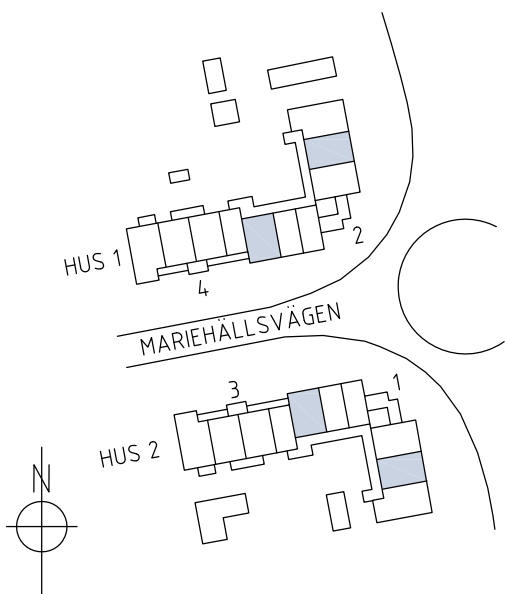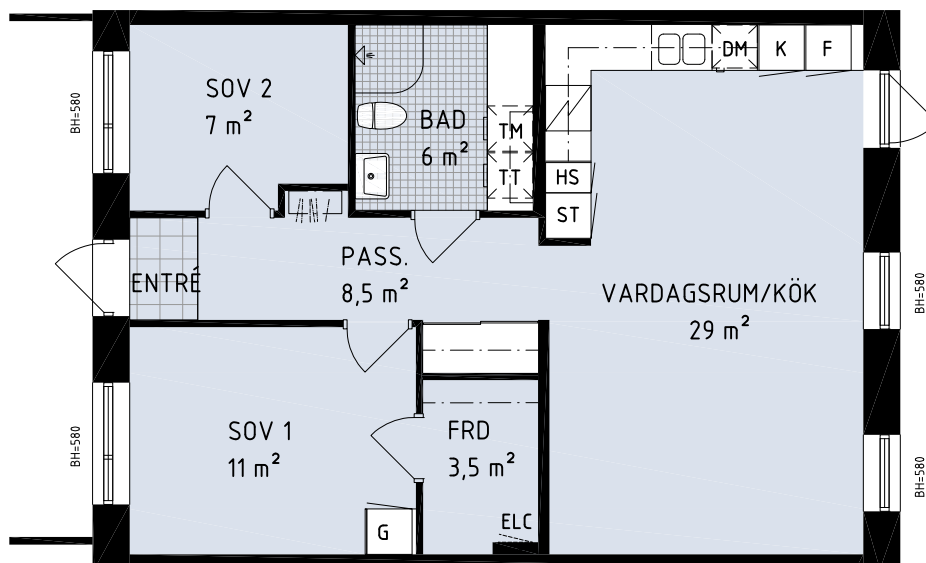

Skala 1:100

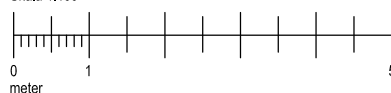

Teckenförklaring

DM	Diskmaskin	G	Garderob
K/F	Kyl/Frys	TM	Tvättmaskin
K	Kyl	TT	Torktumlare
F	Frys	ELC	Elcentral
HS	Högskåp	ST	Städsåp
	Spis med ugn		Klädstång
BH	Bröstningshöjd		Kapphylla

Med reservation för ändringar och eventuella tryckfel  
2016-04-22