

Kv Citronmellisen 1 & Körveln 6




Lägenhet, 3 RoK, 68 m²

Lägenhetstyp C12 avser:


001101

Spiegelvända lägenheter:

002106

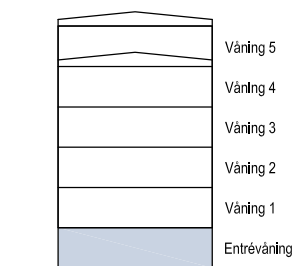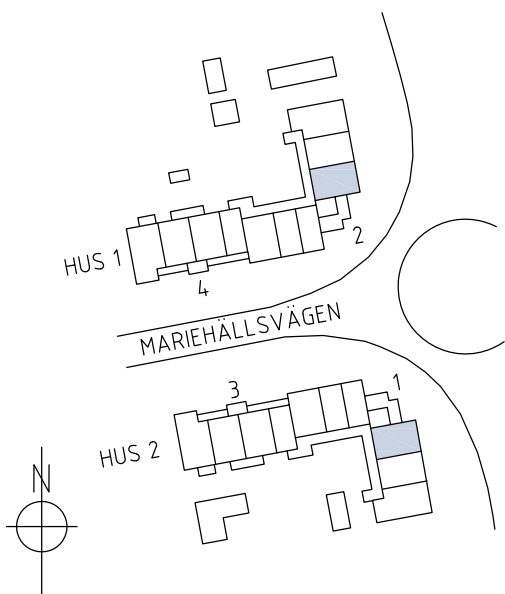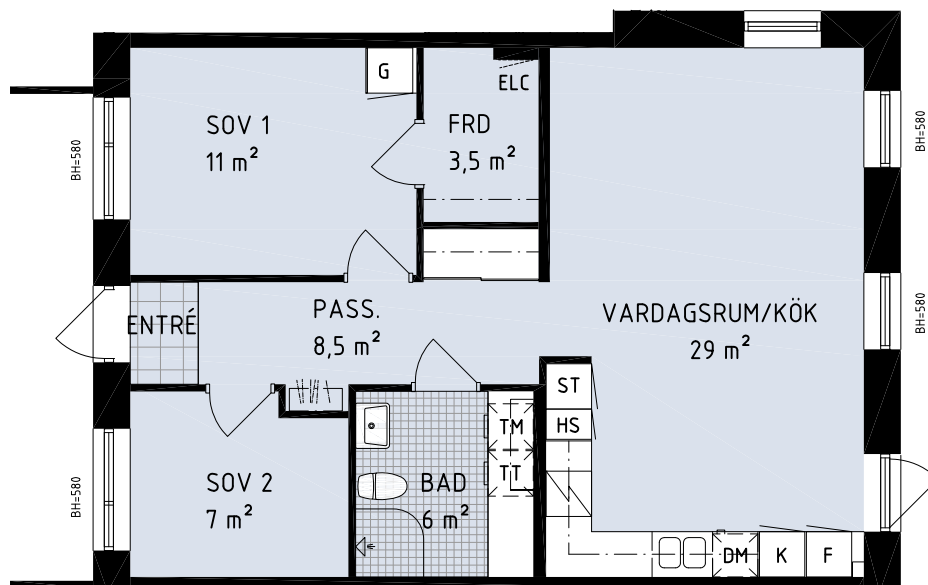

Skala 1:100

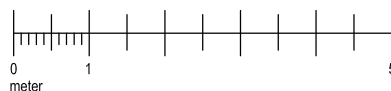

Teckenförklaring

DM	Diskmaskin	G	Garderob
K/F	Kyl/Frys	TM	Tvättmaskin
K	Kyl	TT	Torktumlare
F	Frys	ELC	Elcentral
HS	Högskap	ST	Städsåp
☒	Spis med ugn	—	Klädstång
BH	Brösthöjd		Kapphylla

Med reservation för ändringar och eventuella tryckfel
2016-04-22