

Kv Citronmellisen 1 & Körveln 6



Lägenhet, 3 RoK, 67 m²

Lägenhetstyp C21 avser:


001202, 001302, 001402, 001502, 001602

Spiegelvända lägenheter:

002205, 002305, 002404

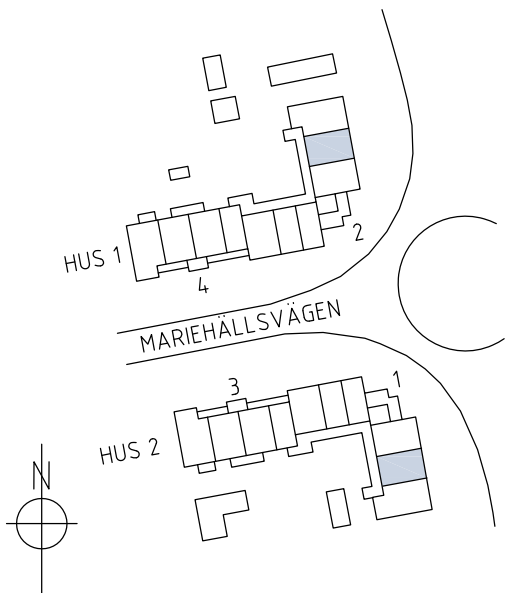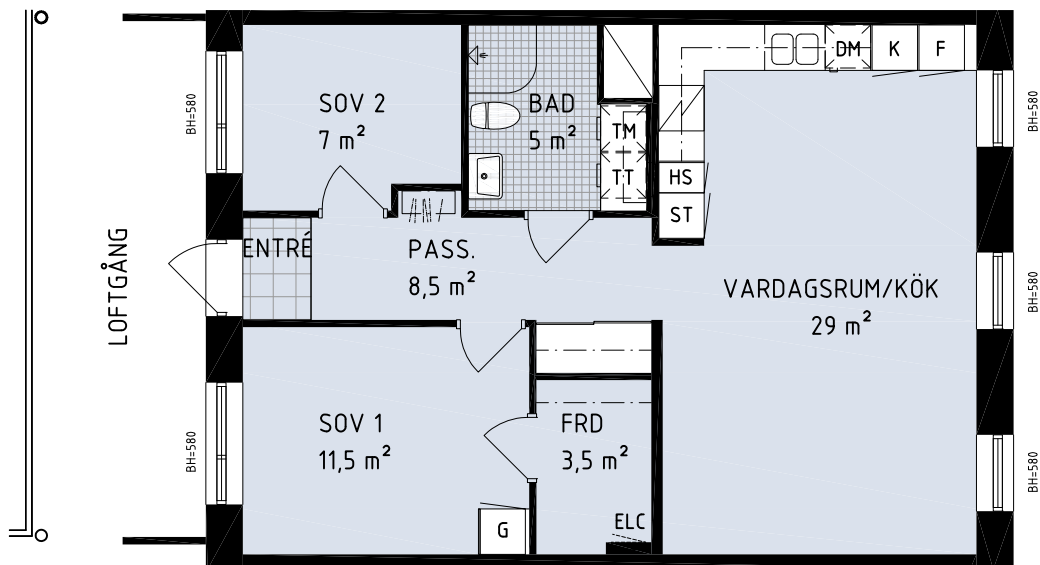


Skala 1:100

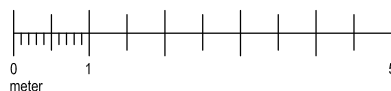

Teckenförklaring

DM	Diskmaskin	G	Garderob
K/F	Kyl/Frys	TM	Tvättmaskin
K	Kyl	TT	Torktumlare
F	Frys	ELC	Elcentral
HS	Högsåp	ST	Städsåp
☒	Spis med ugn	—	Klädstång
BH	Bröstningshöjd		Kapphylla

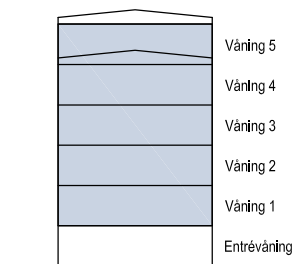

Med reservation för ändringar och eventuella tryckfel
2016-04-22