

Kv Citronmellisen 1 & Körveln 6



Lägenhet, 3 RoK, 67 m²

Lägenhetstyp C22 avser:


001201, 001301, 001401, 001501, 001601

Spiegelvända lägenheter:

002206, 002306, 002405, 002503

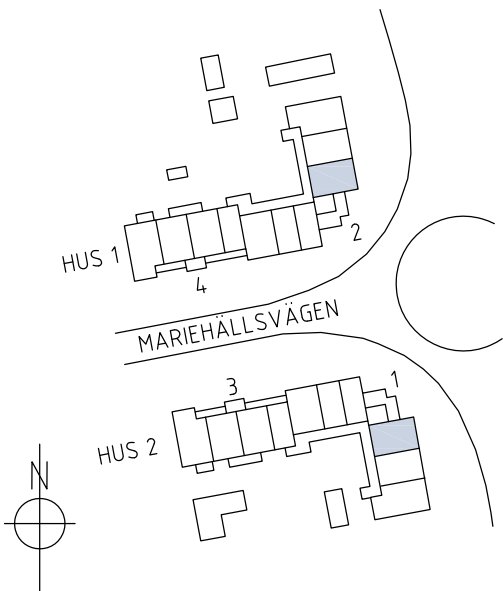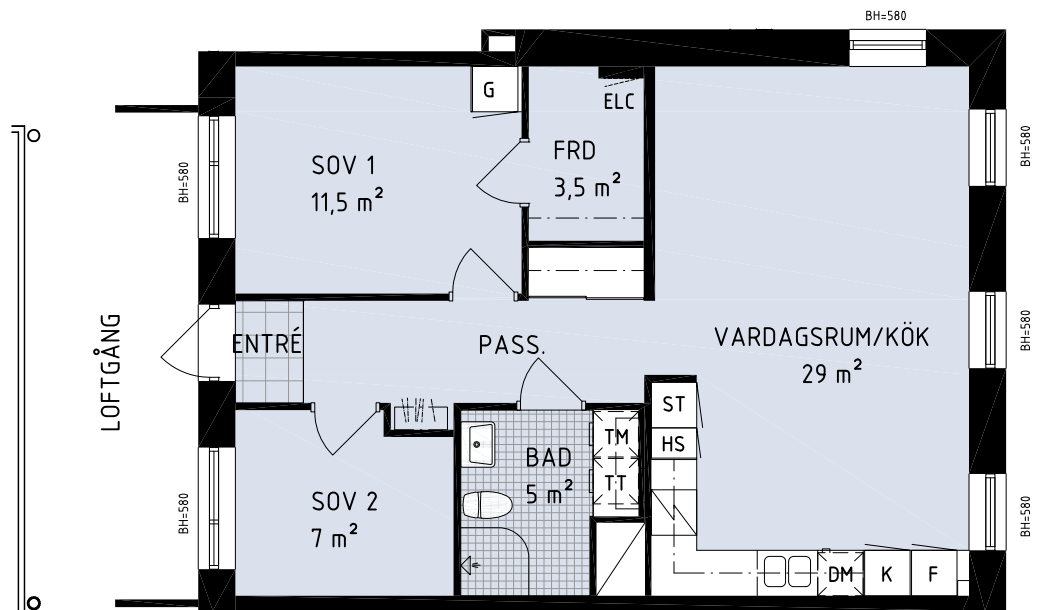


Skala 1:100

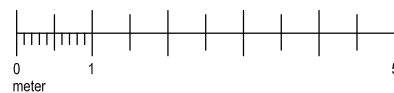

Teckenförklaring

DM	Diskmaskin	G	Garderob
K/F	Kyl/Frys	TM	Tvättmaskin
K	Kyl	TT	Torktumlare
F	Frys	ELC	Elcentral
HS	Högskåp	ST	Städsåp
	Spis med ugn		Klädstång
BH	Bröstningshöjd		Kapphylla

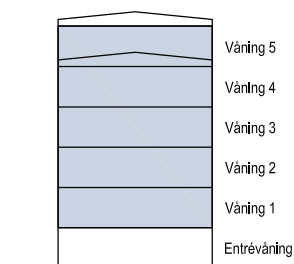

Med reservation för ändringar och eventuella tryckfel
2016-04-22