

Kv Citronmellisen 1 & Körveln 6




Lägenhet, 3 RoK, 67 m²

Lägenhetstyp C23 avser:


001204, 001304, 001404, 001504

Spiegelvända lägenheter:

002203, 002303, 002403, 002502 (saknar balkong)

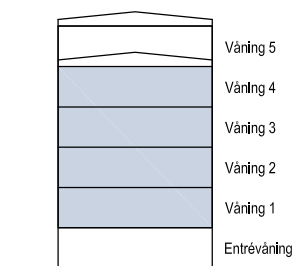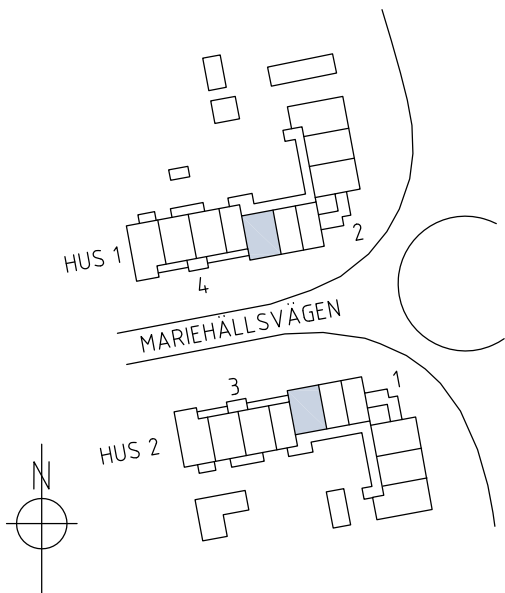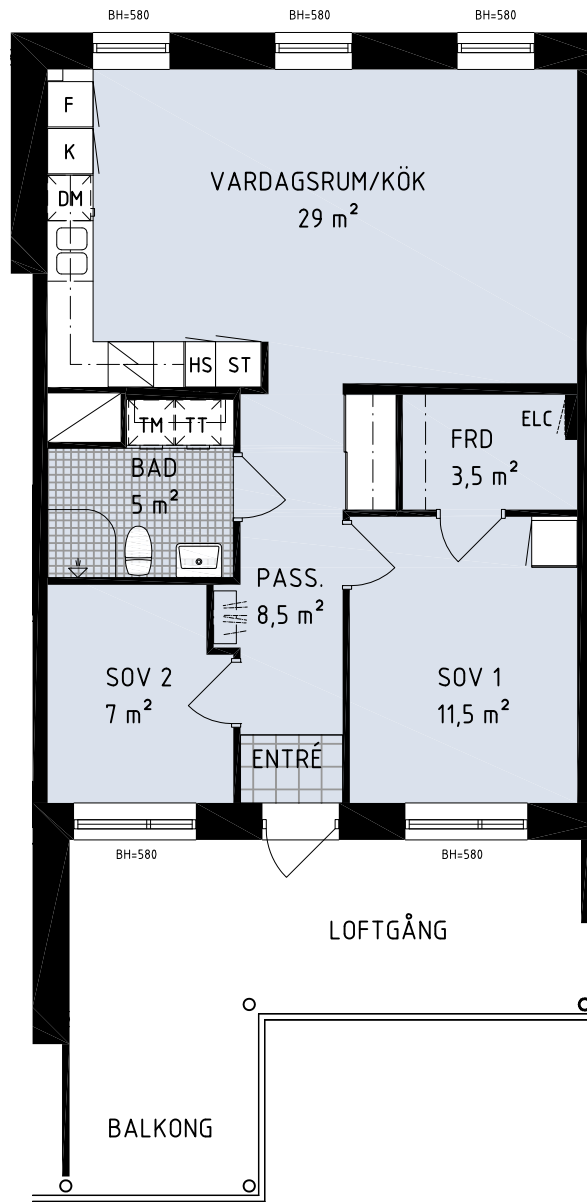

Skala 1:100

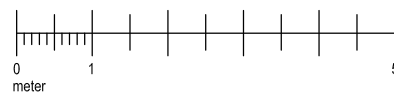

Teckenförklaring

DM	Diskmaskin	G	Garderob
K/F	Kyl/Frys	TM	Tvättmaskin
K	Kyl	TT	Torktumlare
F	Frys	ELC	Elcentral
HS	Högskap	ST	Stådskap
☒	Spis med ugn	—	Klädstång
BH	Bröstningshöjd		Kapphylla

Med reservation för ändringar och eventuella tryckfel
2016-04-22