
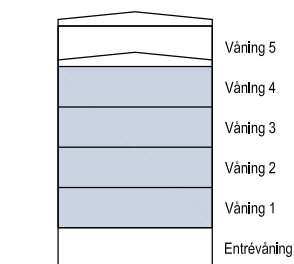
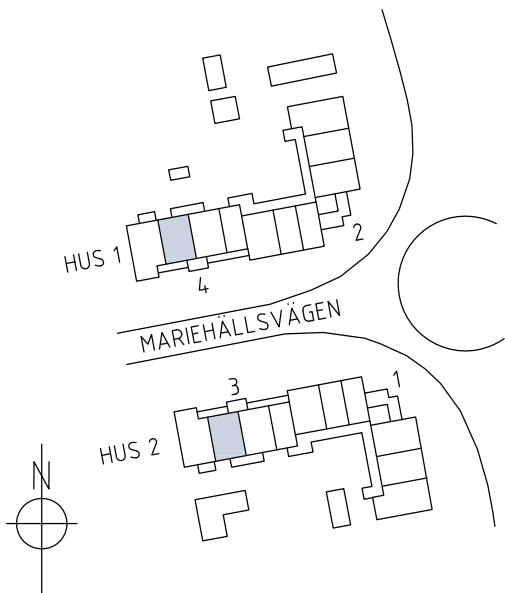


Kv Citronmellisen 1 & Körveln 6


Lägenhet, 3 RoK, 69 m²

Lägenhetstyp D21 avser:
003203, 003303, 003403, 003503

Spiegelvända lägenheter:
004202, 004302, 004402

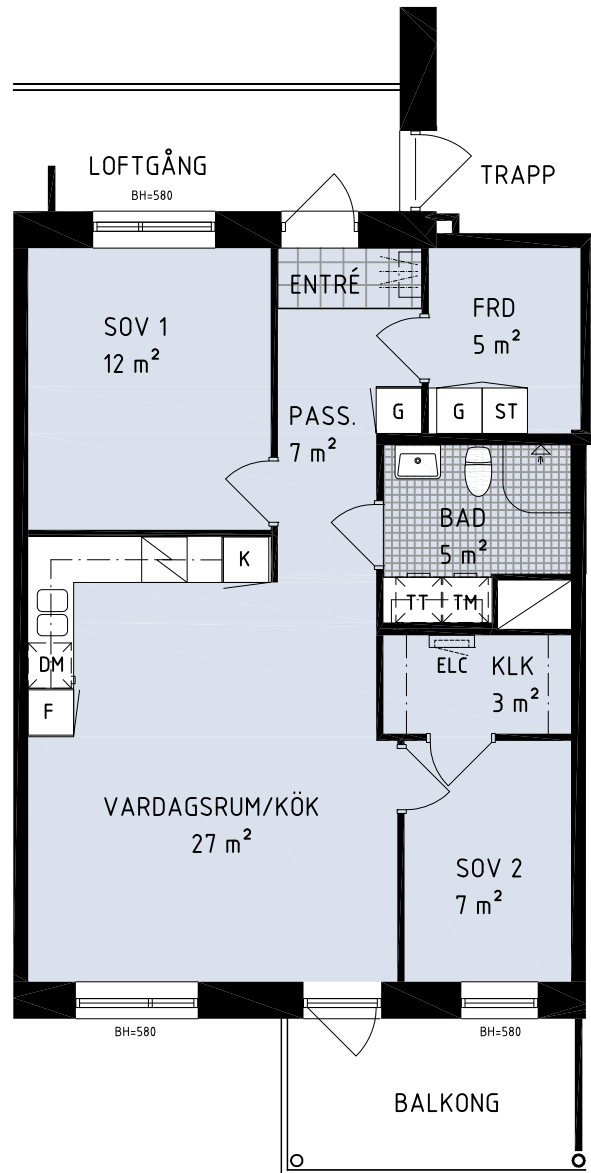

Skala 1:100

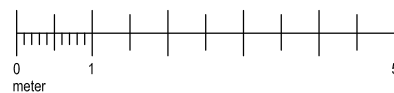

Teckenförklaring

DM	Diskmaskin	G	Garderob
K/F	Kyl/Frys	TM	Tvättmaskin
K	Kyl	TT	Torktumlare
F	Frys	ELC	Elcentral
HS	Högskap	ST	Städskap
☒	Spis med ugn	—	Klädstång
BH	Bröstningshöjd		Kapphylla

Med reservation för ändringar och eventuella tryckfel
2016-04-22