



SPORTSBYRN I HYLLE

Kv. Racketen 2, Malmö. 1 RoK 39,7 kvm. Lgh 1407. Plan 5.

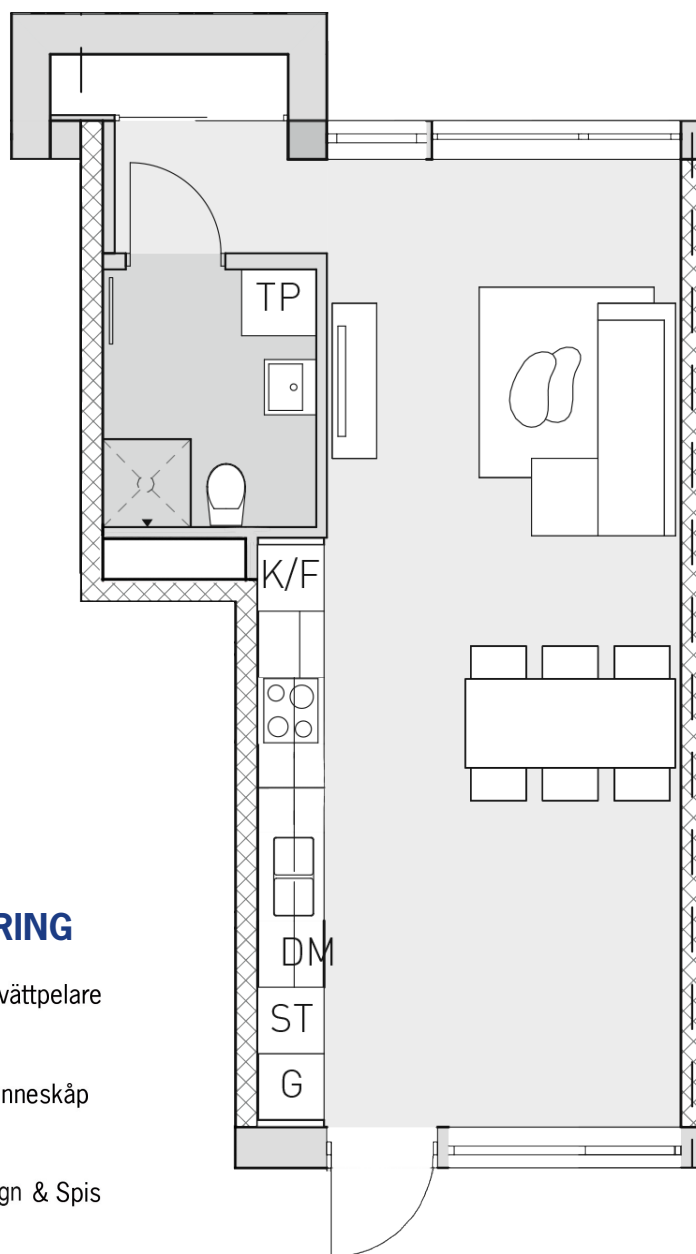


TECKENFÖRKLARING

DM	Diskmaskin	TP	Tvättpelare
K/F	Kyl/Frys	L	Linneskåp
ST	Städsåp	G	Garderob
G	Garderob	Ugn & Spis	Ugn & Spis

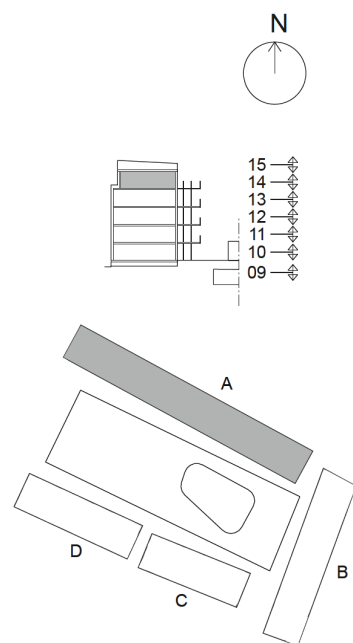

SKALA 1:100

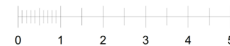

UTFÖRANDE

Alla lägenheter är genomgående och har uteplats i söder- eller västerläge med mycket grönska. Ekparkett i alla rum förutom badrummet, där det ligger ett grått klinkergolv. Det finns gemensam tvättstuga, men lägenheter från två rum och uppåt är utrustade med egen tvättpelare.

Arkitektbyrå: Juul/Frost