


# SPORTSBYRN I HYLLEIE


Kv. Racketen 2, Malmö. 3 RoK 73,7 kvm. Lgh 1011. Plan 1.

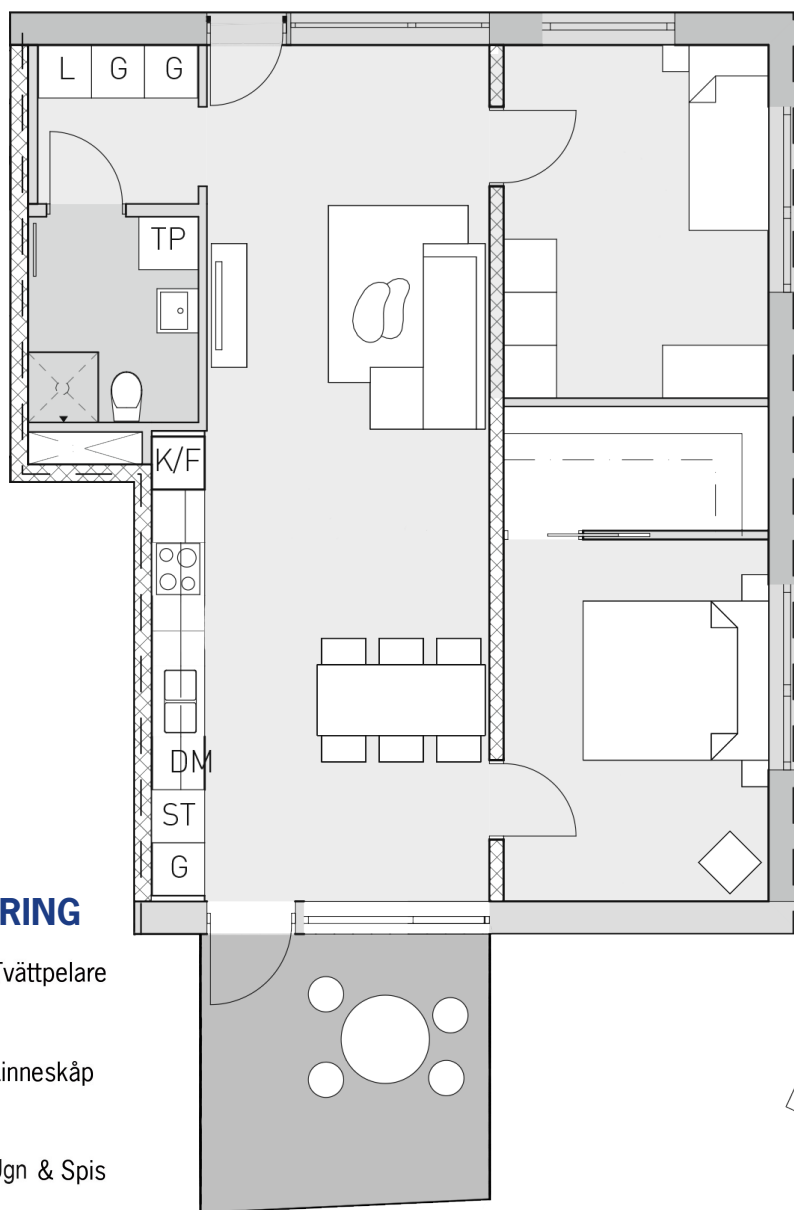

## TECKENFÖRKLARING

DM	Diskmaskin	TP	Tvättpelare
K/F	Kyl/Frys	L	Linneskåp
ST	Städsåp	☉ ☉	Ugn & Spis
G	Garderob		

SKALA 1:100

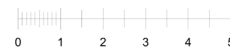

## UTFÖRANDE

Alla lägenheter är genomgående och har uteplats i söder- eller västerläge med mycket grönska. Ekparkett i alla rum förutom badrummet, där det ligger ett grått klinkergolv. Det finns gemensam tvättstuga, men lägenheter från två rum och uppåt är utrustade med egen tvättpelare.

Arkitektbyrå: Juul/Frost