


SPORTSBYRN I HYLLIE

Kv. Racketen 2, Malmö. 3 RoK 67,3 kvm. Lgh 1404. Plan 5.

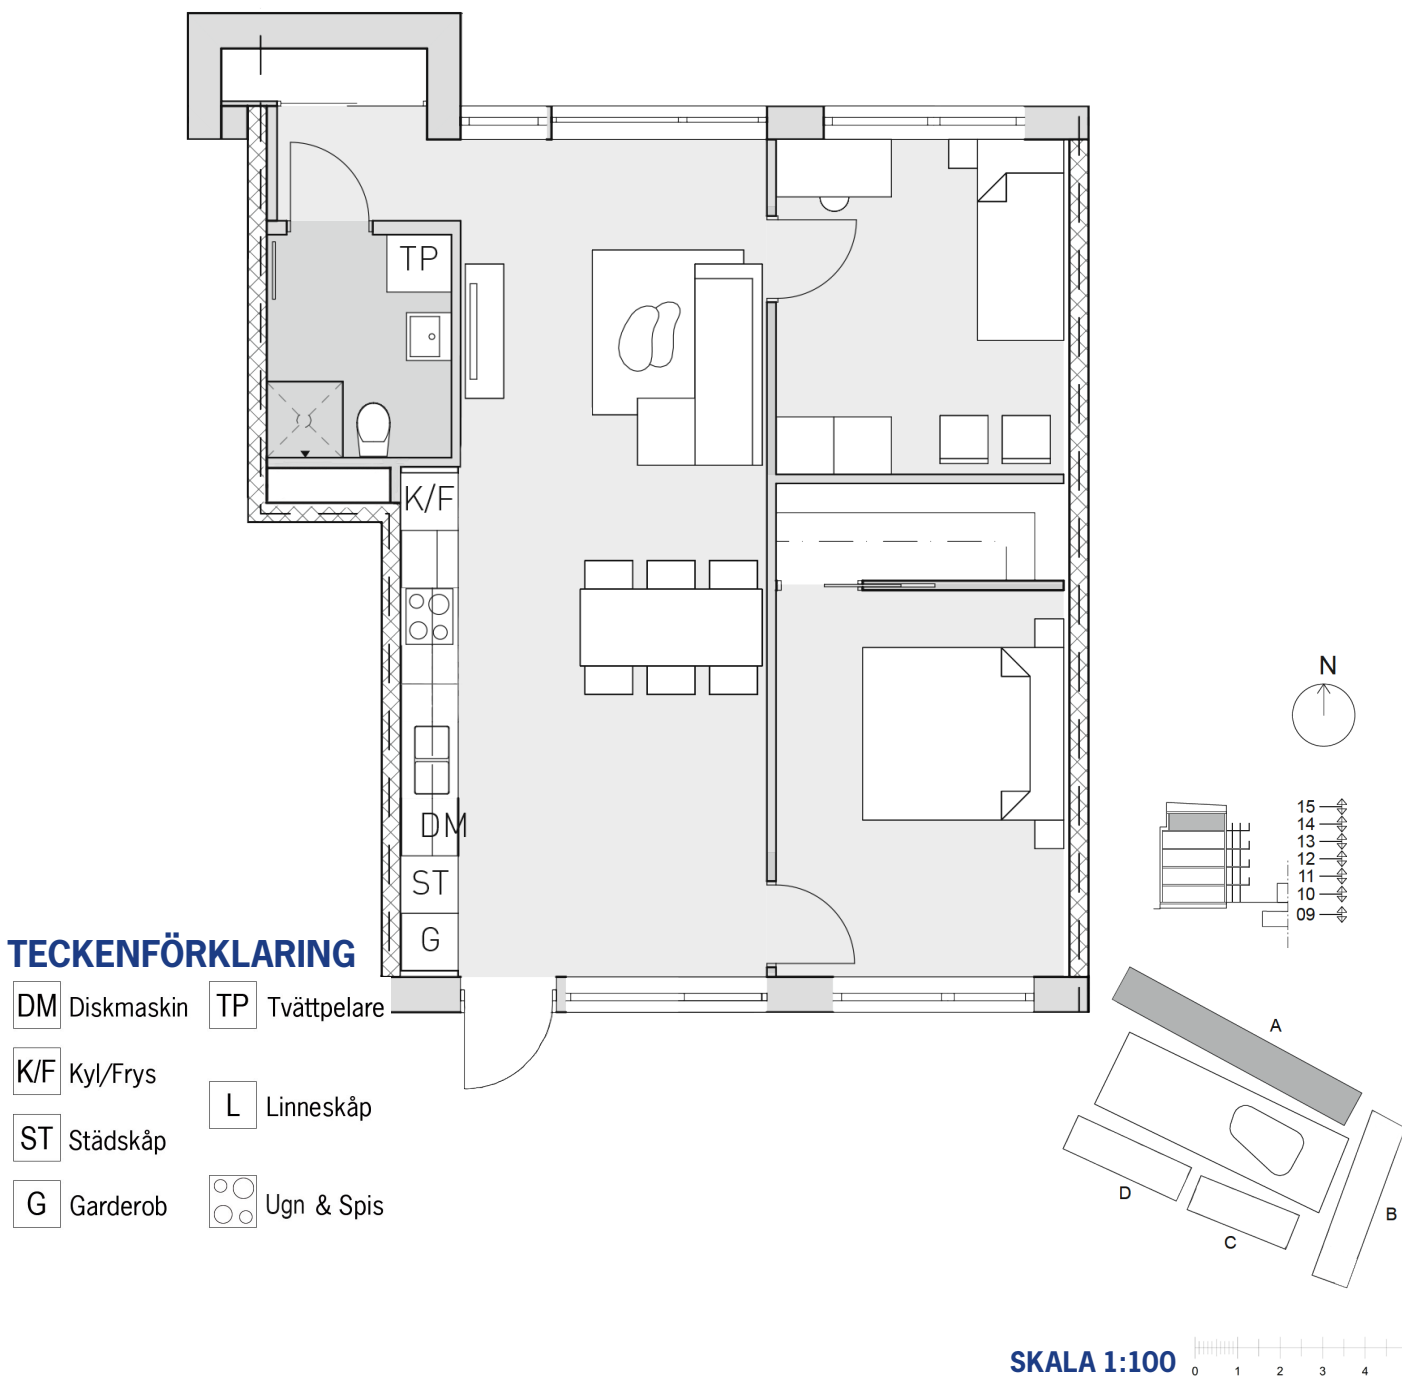

UTFÖRANDE

Alla lägenheter är genomgående och har uteplats i söder- eller västerläge med mycket grönska. Ekparkett i alla rum förutom badrummet, där det ligger ett grått klinkergolv. Det finns gemensam tvättstuga, men lägenheter från två rum och uppåt är utrustade med egen tvättpelare.

Arkitektbyrå: Juul/Frost