





SPORTSBYN I HYLLE

Kv. Racketen 2, Malmö. 2 RoK 57,8 kvm. Lgh 3003. Plan 1.

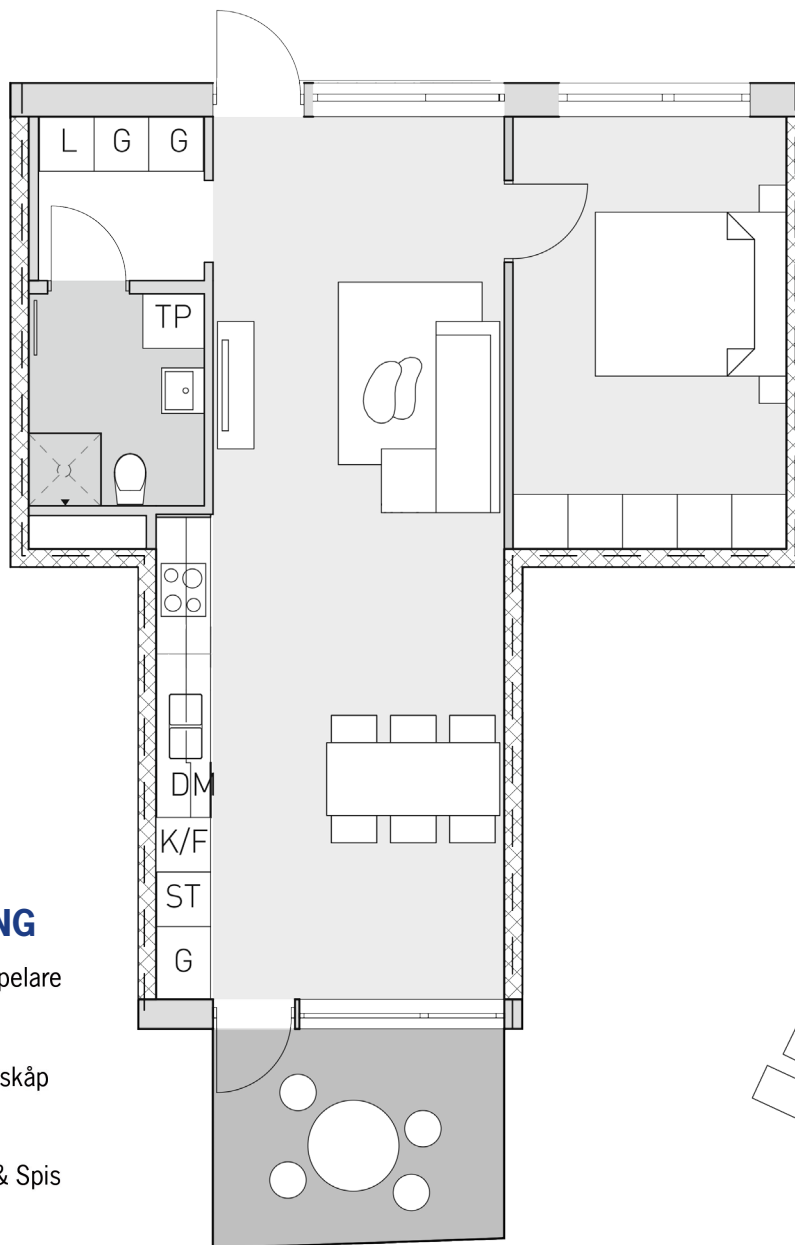

TECKENFÖRKLARING

DM	Diskmaskin	TP	Tvättpelare
K/F	Kyl/Frys	L	Linneskåp
ST	Städsåp	Ugn & Spis	
G	Garderob		

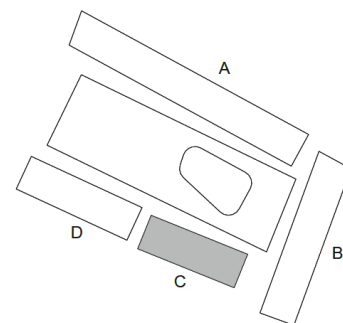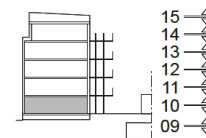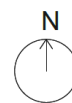

SKALA 1:100



UTFÖRANDE

Alla lägenheter är genomgående och har uteplats i söder- eller västerläge med mycket grönska. Ekparkett i alla rum förutom badrummet, där det ligger ett grått klinkergolv. Det finns gemensam tvättstuga, men lägenheter från två rum och uppåt är utrustade med egen tvättpelare.

Arkitektbyrå: Juul/Frost