


ALLMÄNNA ANVISNINGAR:

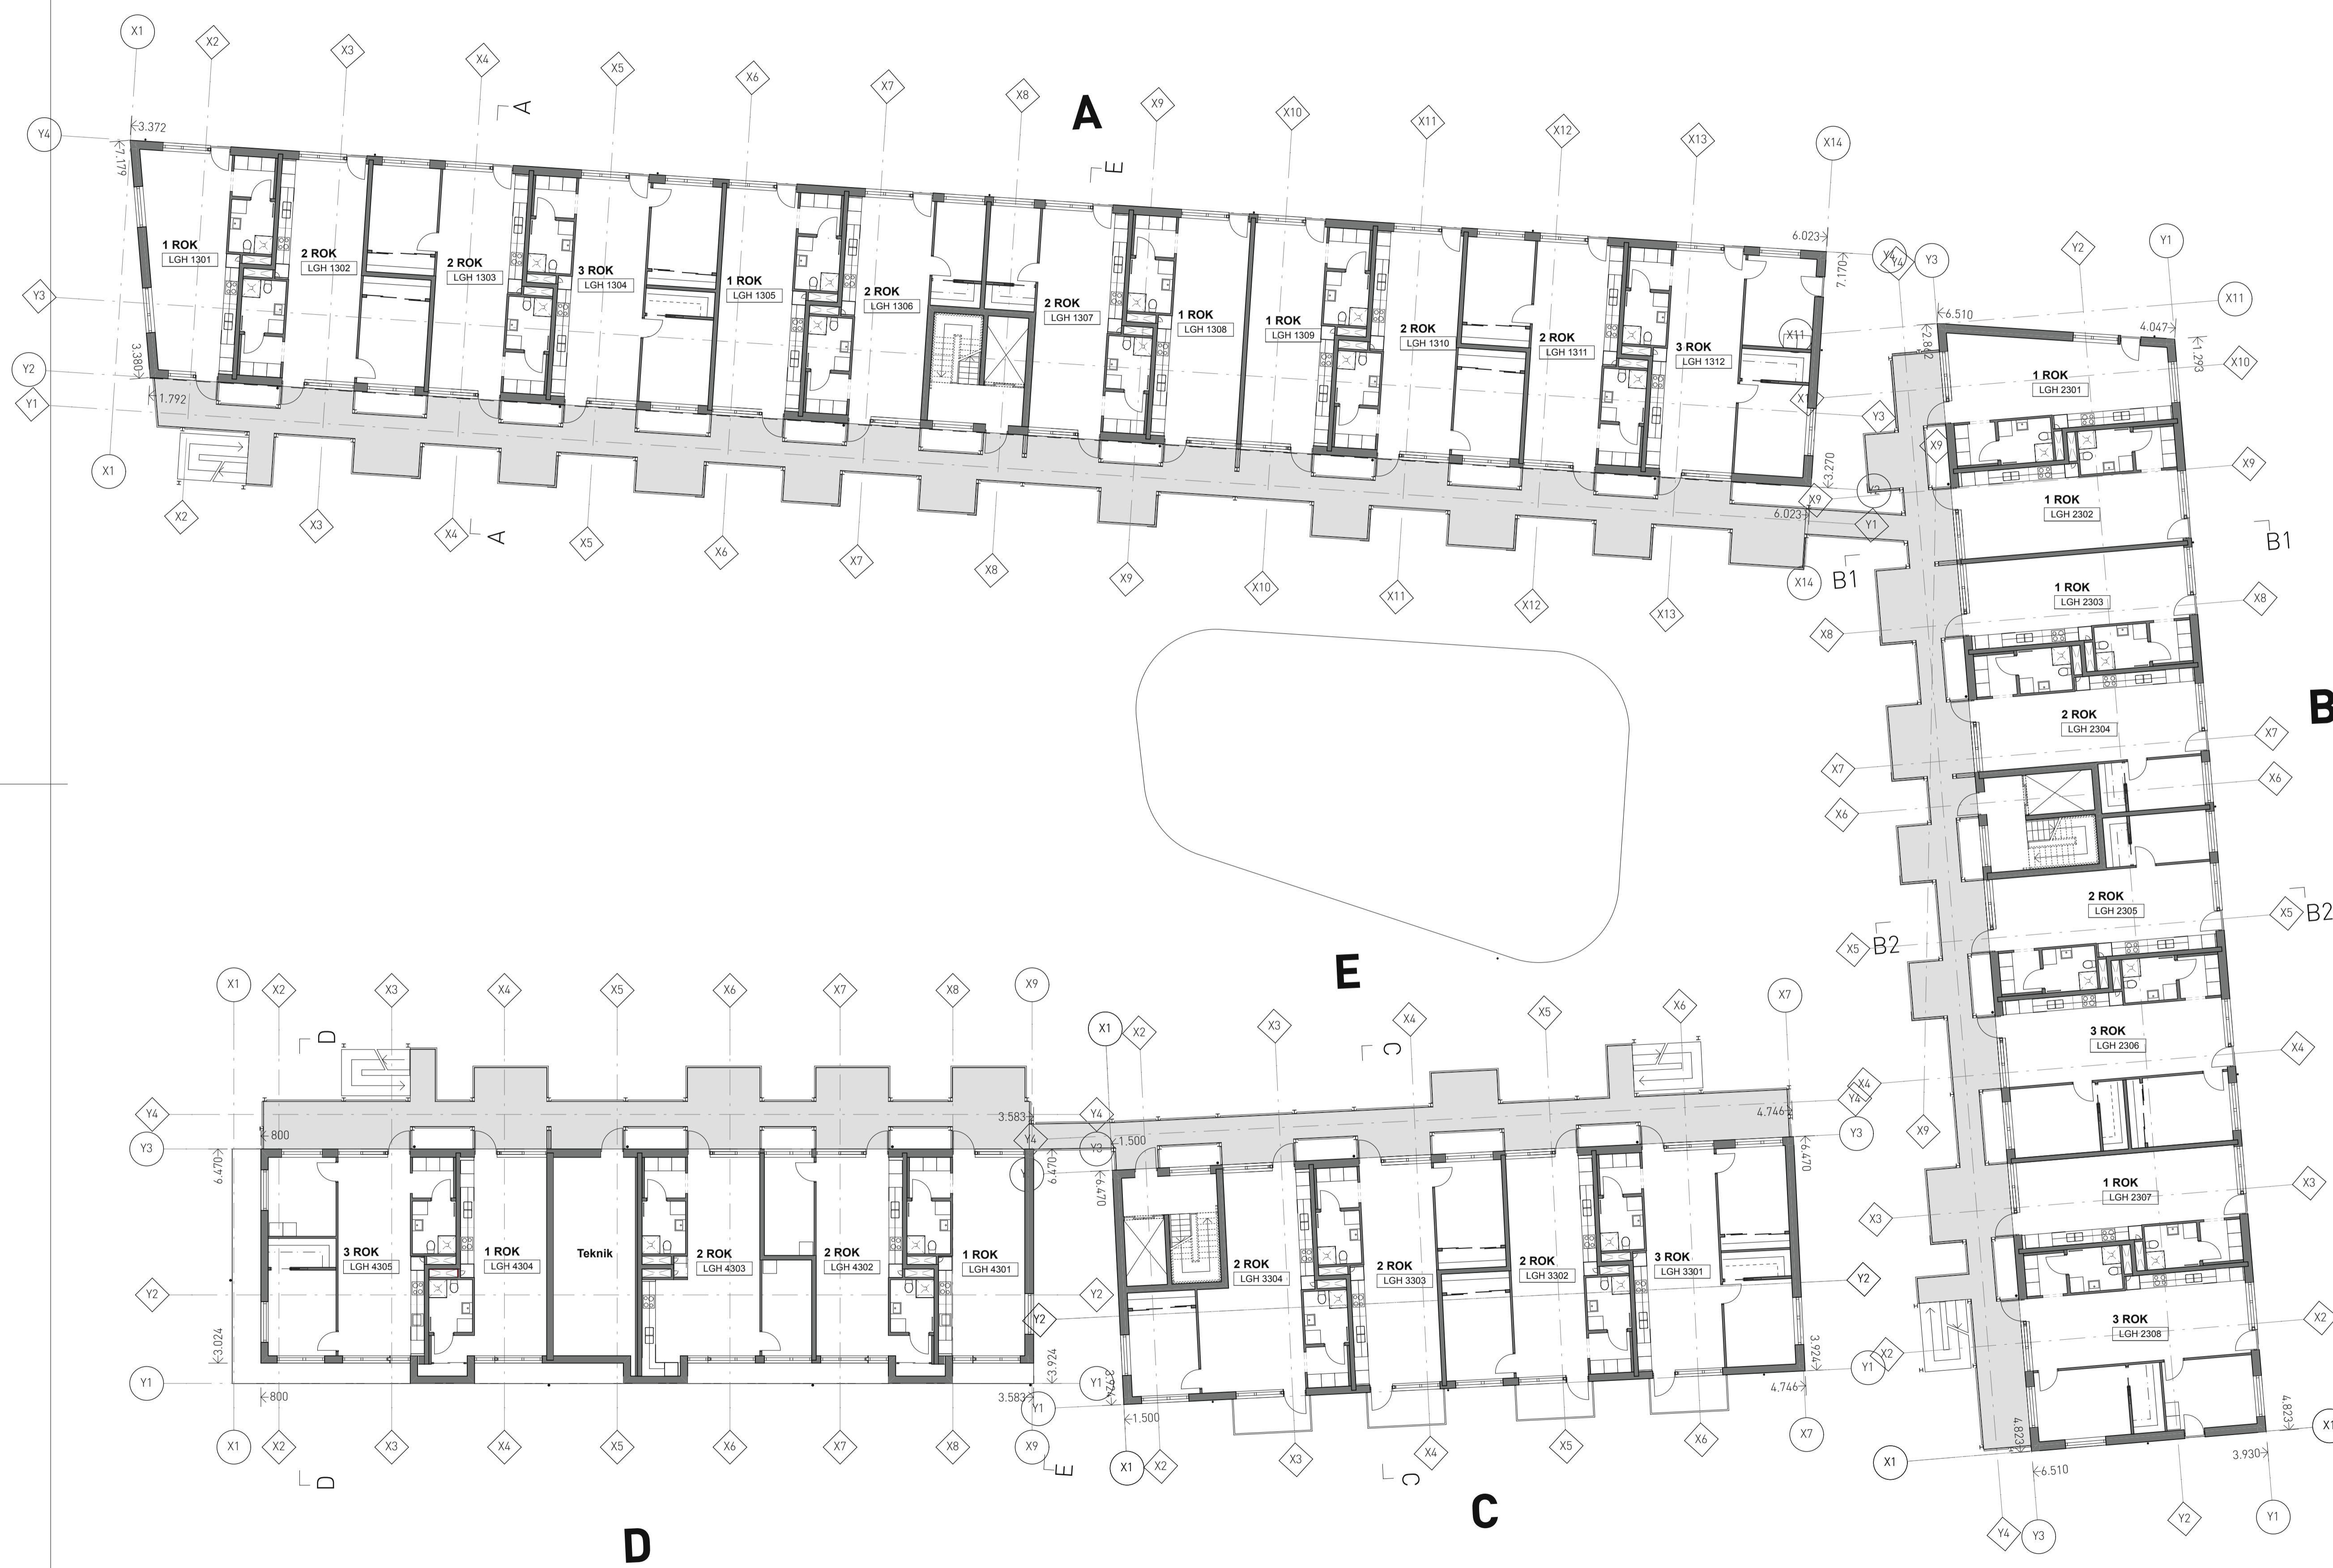

- E30 Brandklassad parti
  - Entréddörr
  - Utrymningskytt
  - Dörrautomatik till dörrar med dörrstängare
  - Plushöjd för färdigt golv
  - Bas/modulinje
- HÄNVISNINGAR
- Brand, akustik, ljud krav för dörrar, fönster och glaspartier finns på uppställningsritningarna:
- A-42.4-001 -- 002  
 A-42.5-001 -- 004  
 A-43.5-001 -- 002

2014-08-22

BET	ANT	ÄNDRINGEN SVAR	DATUM	SIGN

**GRANSKNINGSHANDLING**

N

NYBYGGNAD AV FLERFAMILJSHUS

MALMÖ  
 Kv RACKETEN 2  
 HSB:s PROJEKTNR 2476

HSB - där möjligheterna bor

JUUL I FROST ARKITEKTER +45 32 95 95 78

UPPDRAG NR	RITADKONSTR AV	HANDLAGGARE
50422	RF	PK

DATUM ANSVARIG

Planritning, våning 04

SKALA	NUMMER	BET
A1 1:150 A3 1:300	A-40.1-004	

PLO: 25/08/14 15:03 teamwork/192.168.50.5/Sportbygn - 50422