


ALLMÄNNA ANVISNINGAR:

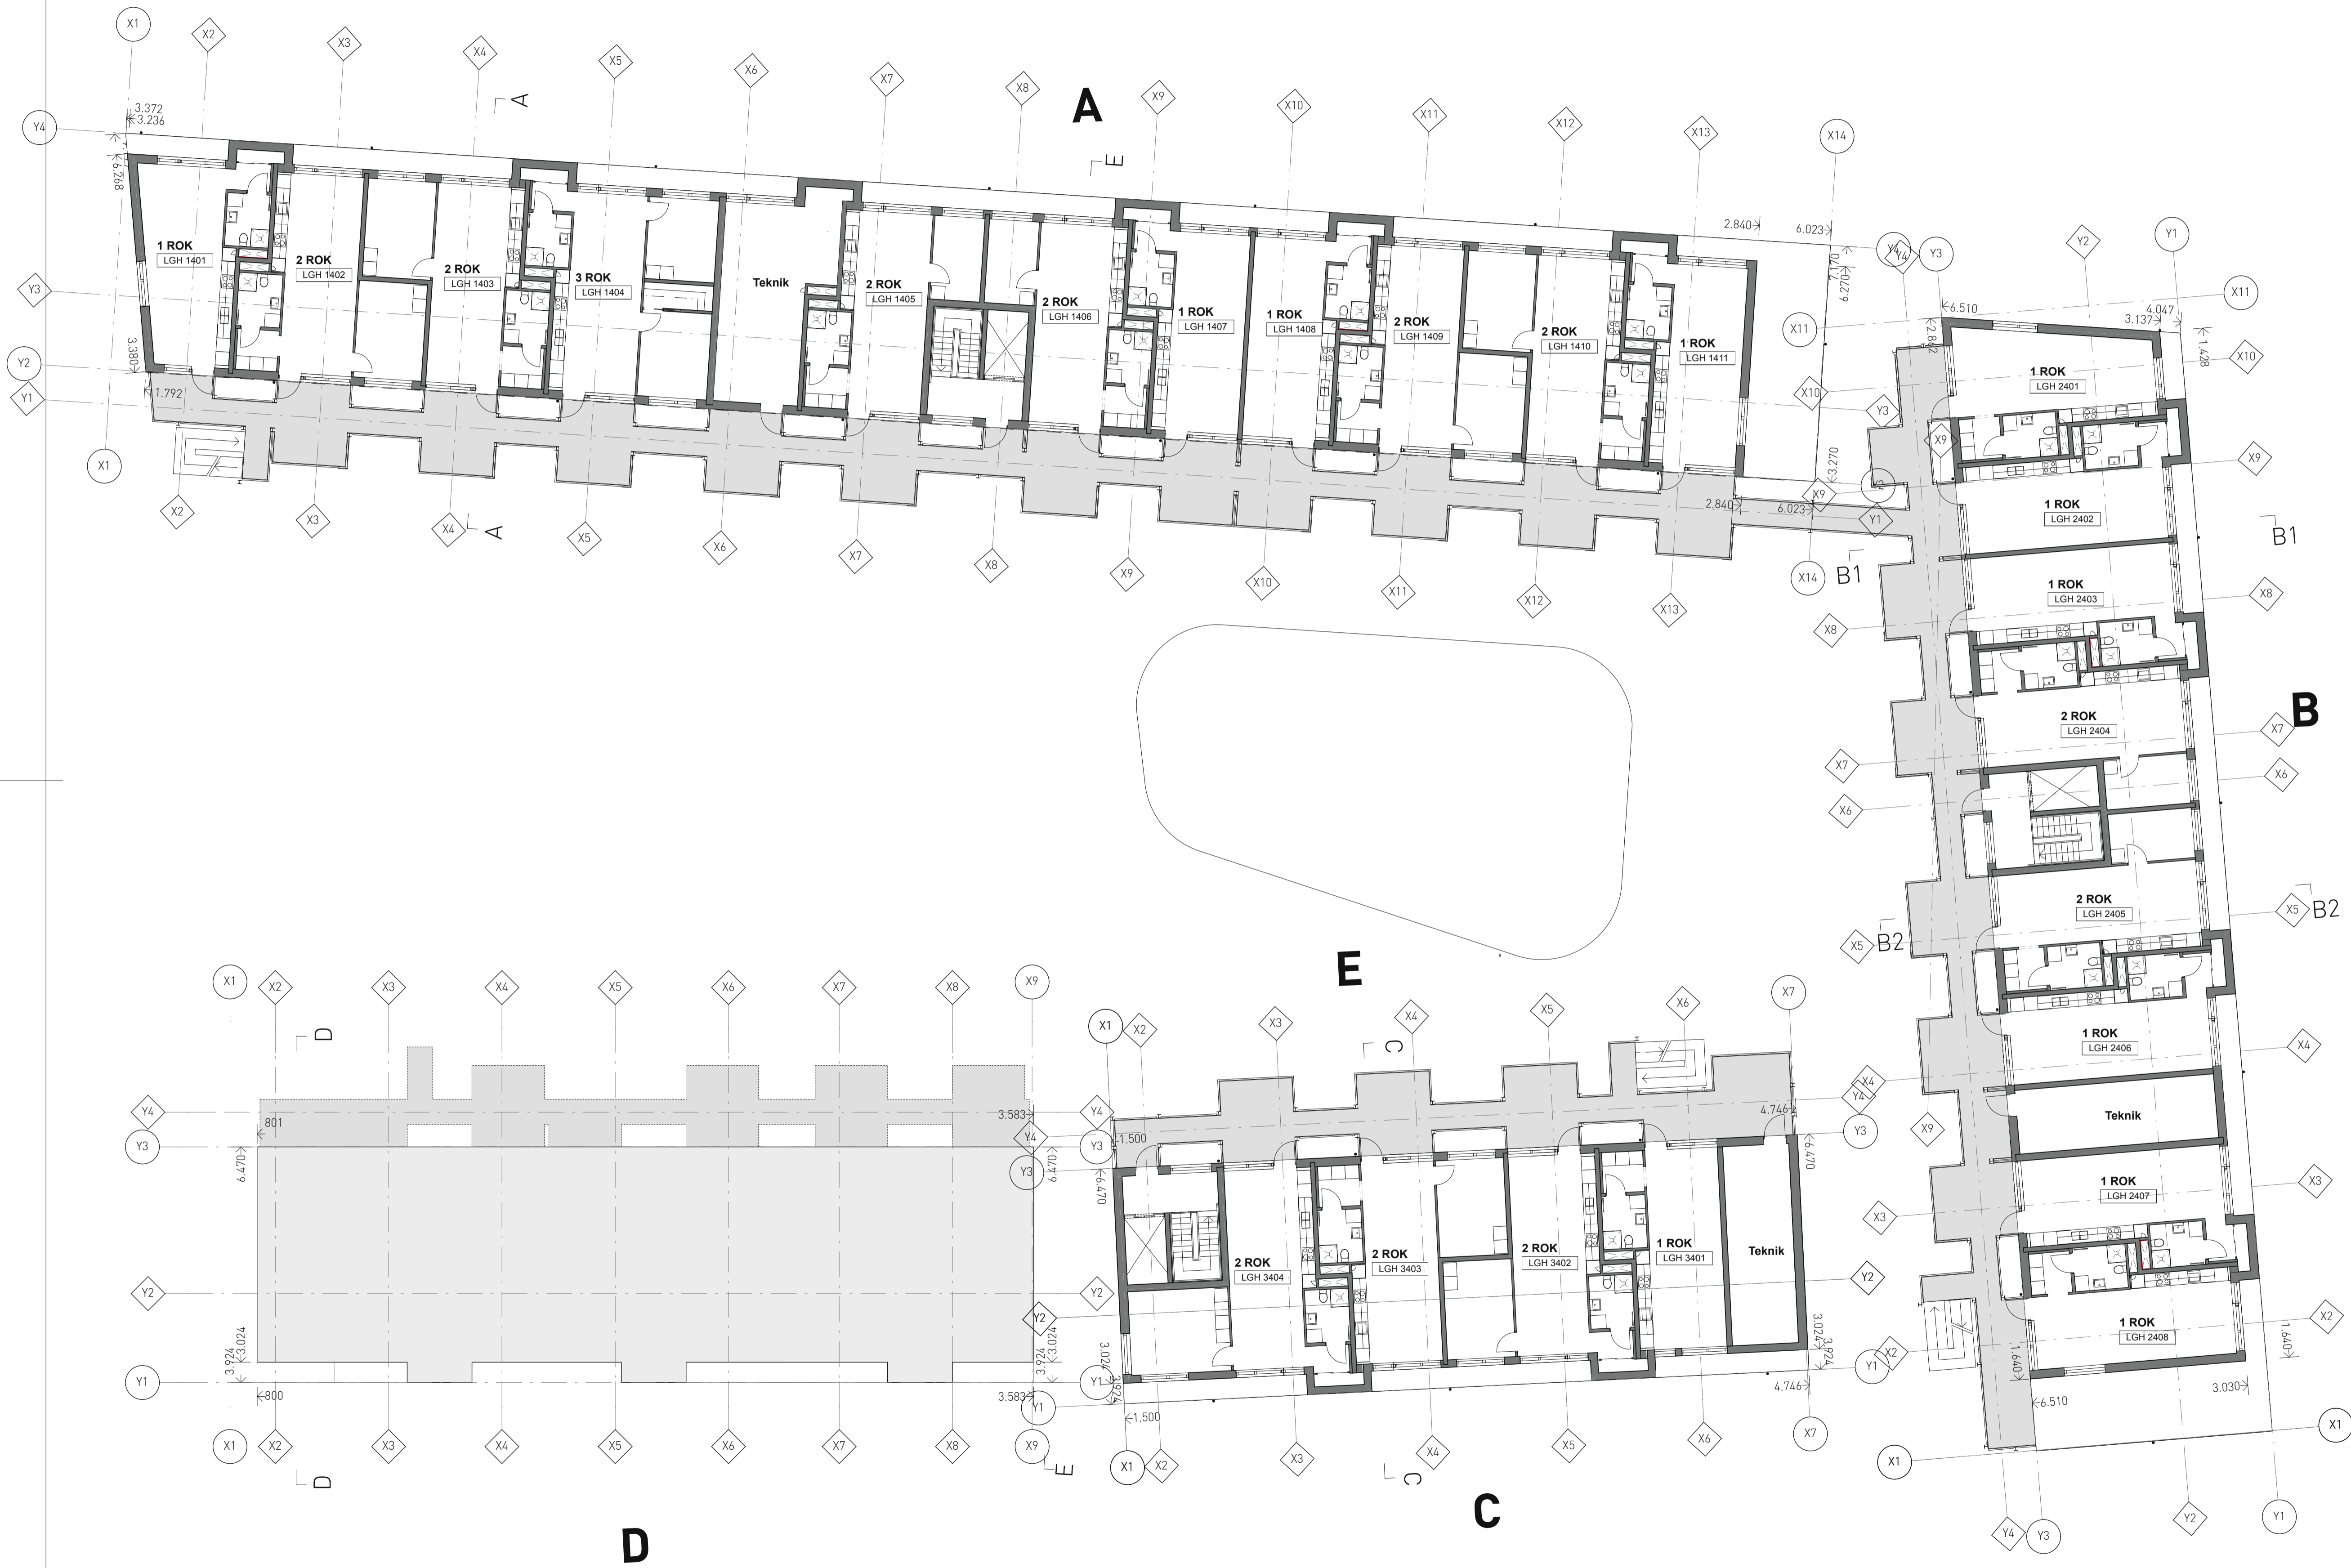


- E30 Brandklassad parti
  - Entréddörr
  - Utrymningskyllt
  - Dörrautomatik till dörrar med dörrstängare
  - Plushöjd för färdigt golv
  - Bas/modullinje
- HÄNVISNINGAR
- Brand, akustik, ljud krav för dörrar, fönster och glaspartier finns på uppställningsritningarna:
- A-42.4-001 -- 002  
 A-42.5-001 -- 004  
 A-43.5-001 -- 002

2014-08-22

BET	ANT	ÄNDRINGEN SVAR	DATUM	SKEN

GRANSKNINGSHANDLING

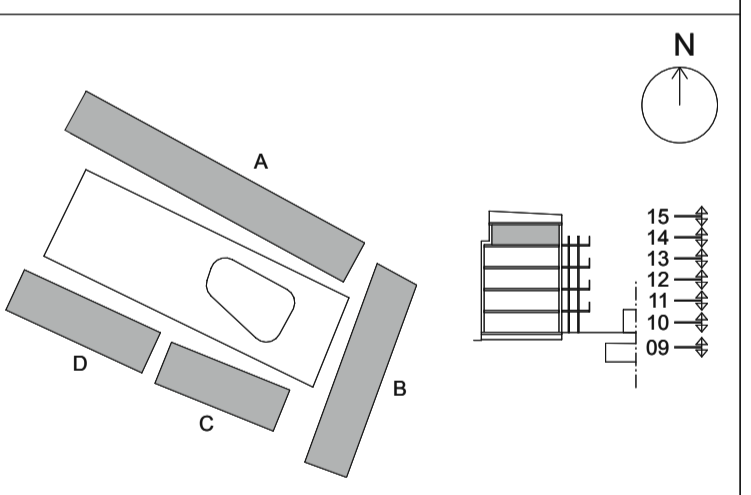

NYBYGGNAD AV FLERFAMILJSHUS

MALMÖ  
 Kv RACKETEN 2  
 HSB:s PROJEKTNR 2476



JUUL I FROST ARKITEKTER +45 32 95 95 78

UPPDRAG NR	RITADKONSTR AV	HANDLAGGARE
50422	RF	PK

Planritning, våning 05

SKALA	NUMMER	BET
A1 1:150 A3 1:300	A-40.1-005	